

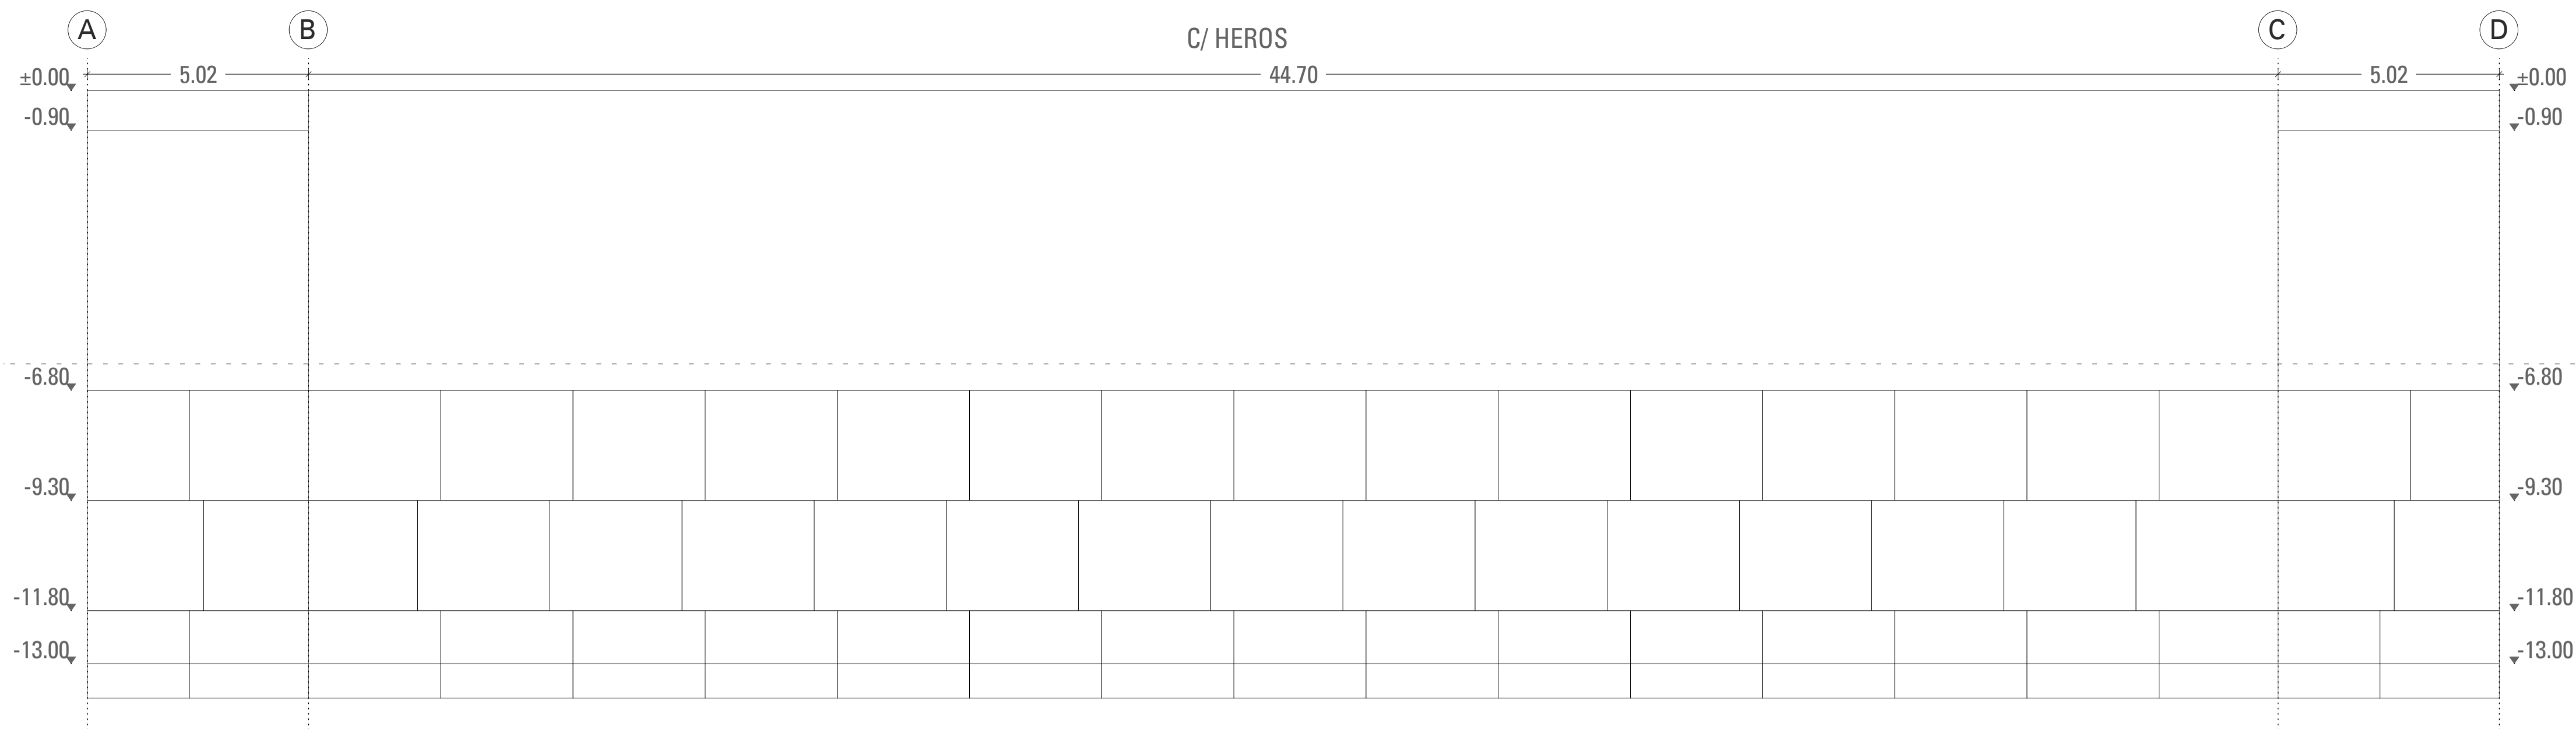
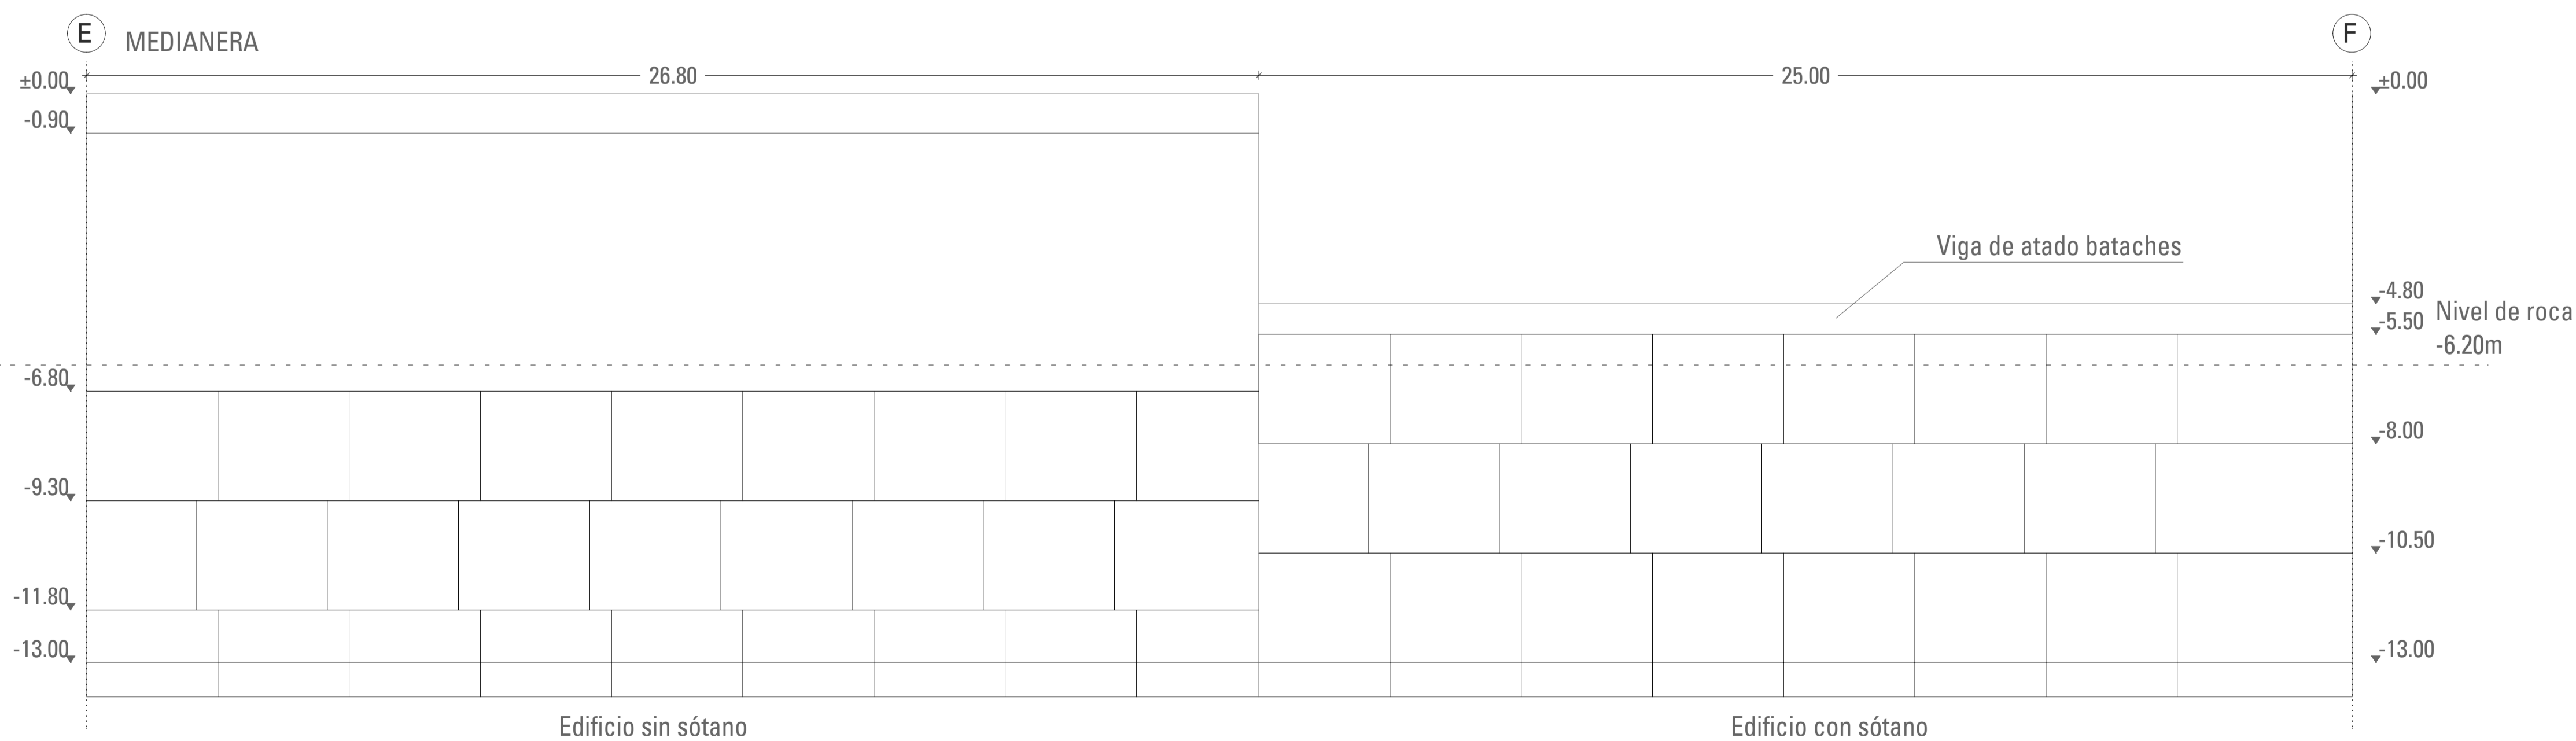


Chaflán Lersundi-Heros

Chaflán Barrainkua-Heros

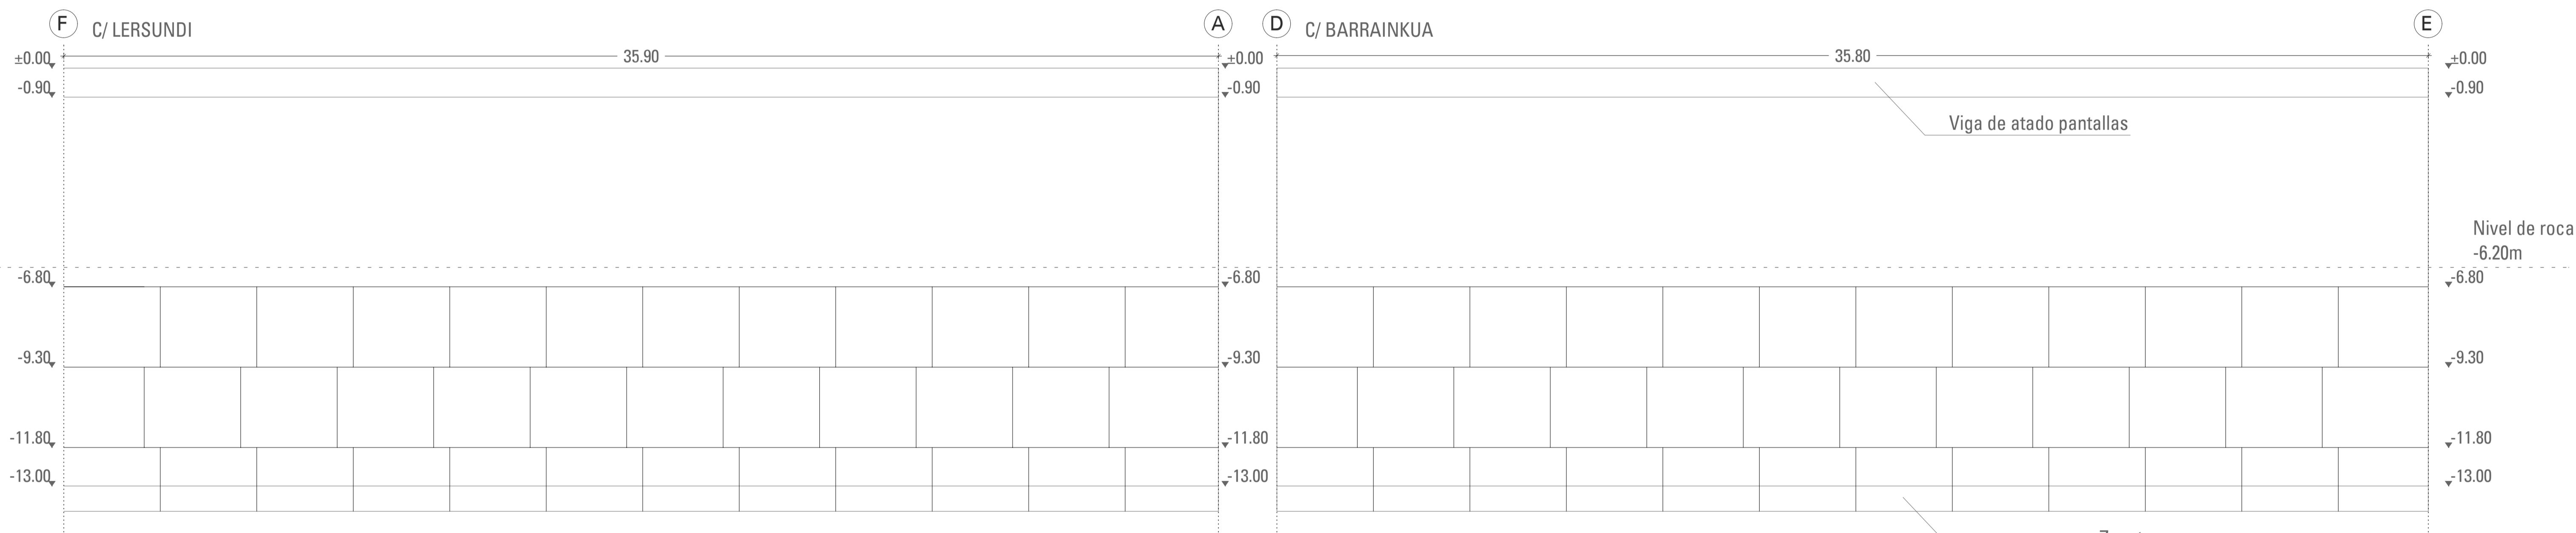


Detalle bataches (1:50)

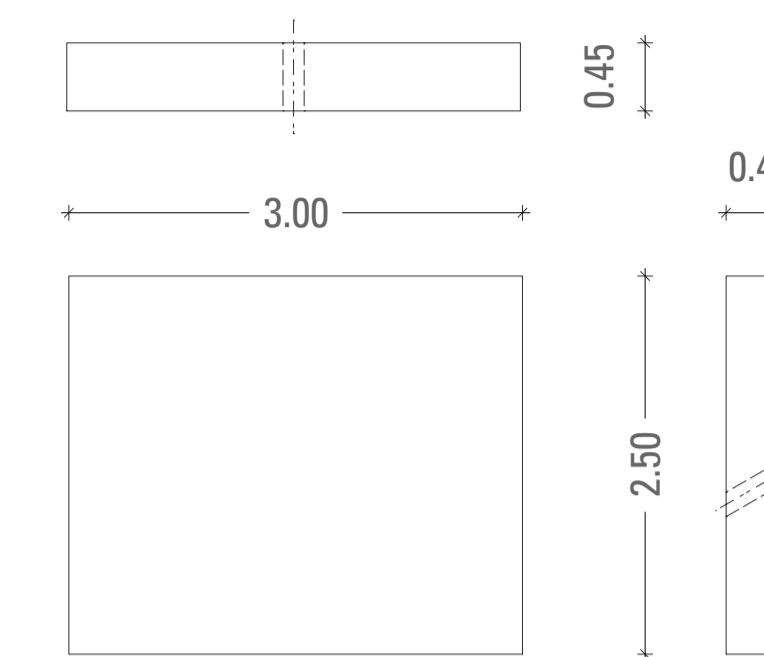


Edificio sin sótano

Edificio con sótano


proyecto, egitasmoa PROYECTO DE EJECUCIÓN COTA 0 DE EDIFICIO EQUIPAMENTAL EN LA CALLE BARRAINKUA Nº2. ERAIKIN EKIPAMENTALAREN 0 KOTA BURUTZAPEN PROIEKTUA BARRAINKUA KALEKO 2. ZKan.	situacion, kokagunea, BILBAO
plano, planua CIMENTACIÓN ZIMENDUAK	fecha, data, JULIO 2021 - 2021ko UZTAILA
proyecto nº, proiektu zkoa, BILBAO_HEROS-BARRAINKUA_EQUIPAM_07 COTA 0_MAY21_PL120	plano, planua C-01
arquitecto, arkitektoa: LUIS DOMÍNGUEZ VIÑUALES.	escala, eskala, 1:100
KATSURA ARQUITECTURA Y URBANISMO S.L.P.U. (C/ GRAN VIA 49 1º DCHA - BILBAO)	arquitecto responsable, arkitekto arduraduna, contacto, harremana, Telf. 94 442 43 63 Fax 94 442 34 76 e-mail: katsura@katsura.es

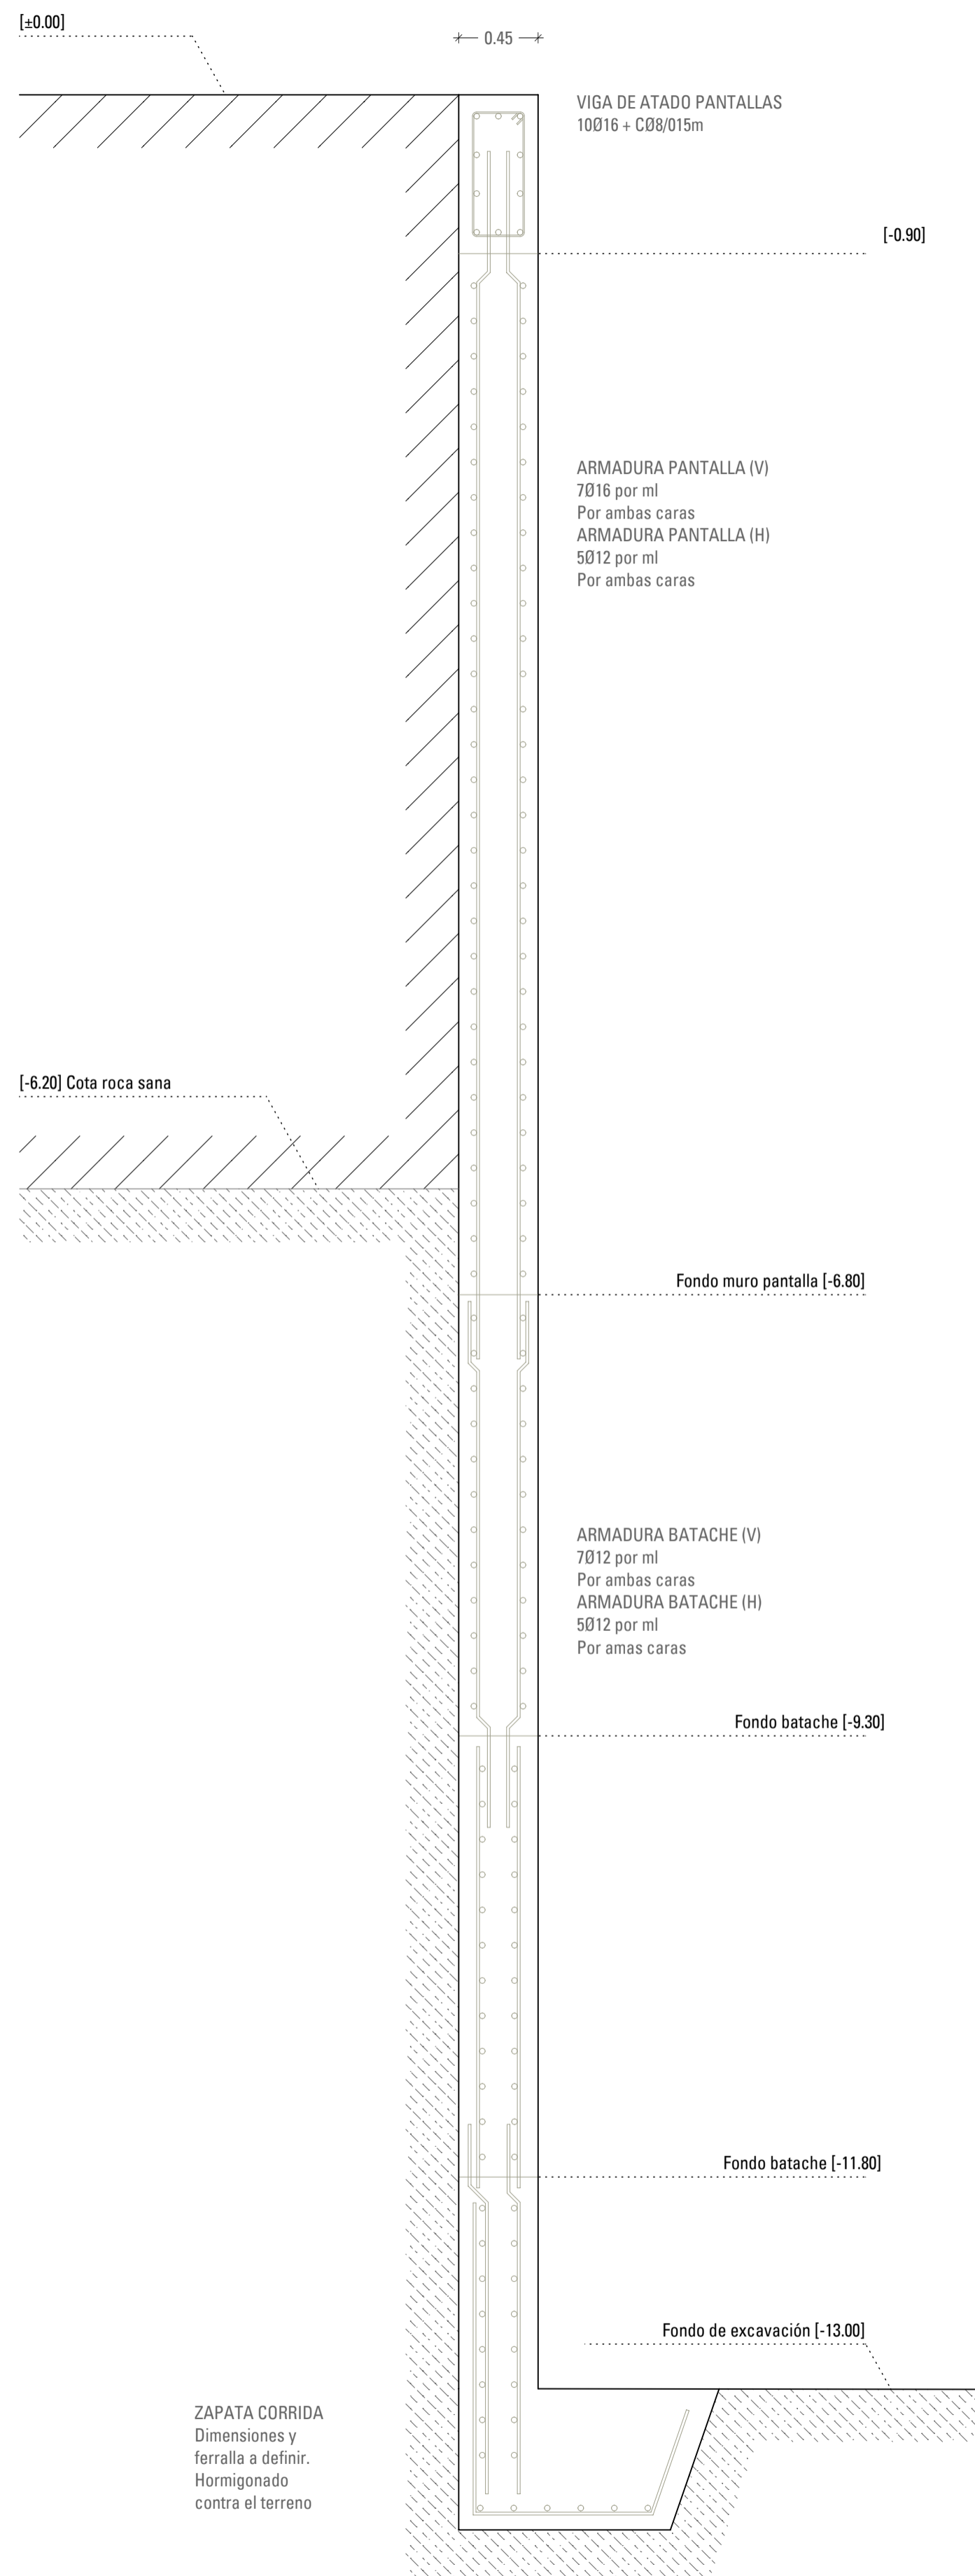

DETALLE TIPO 1
Contención contra el terreno

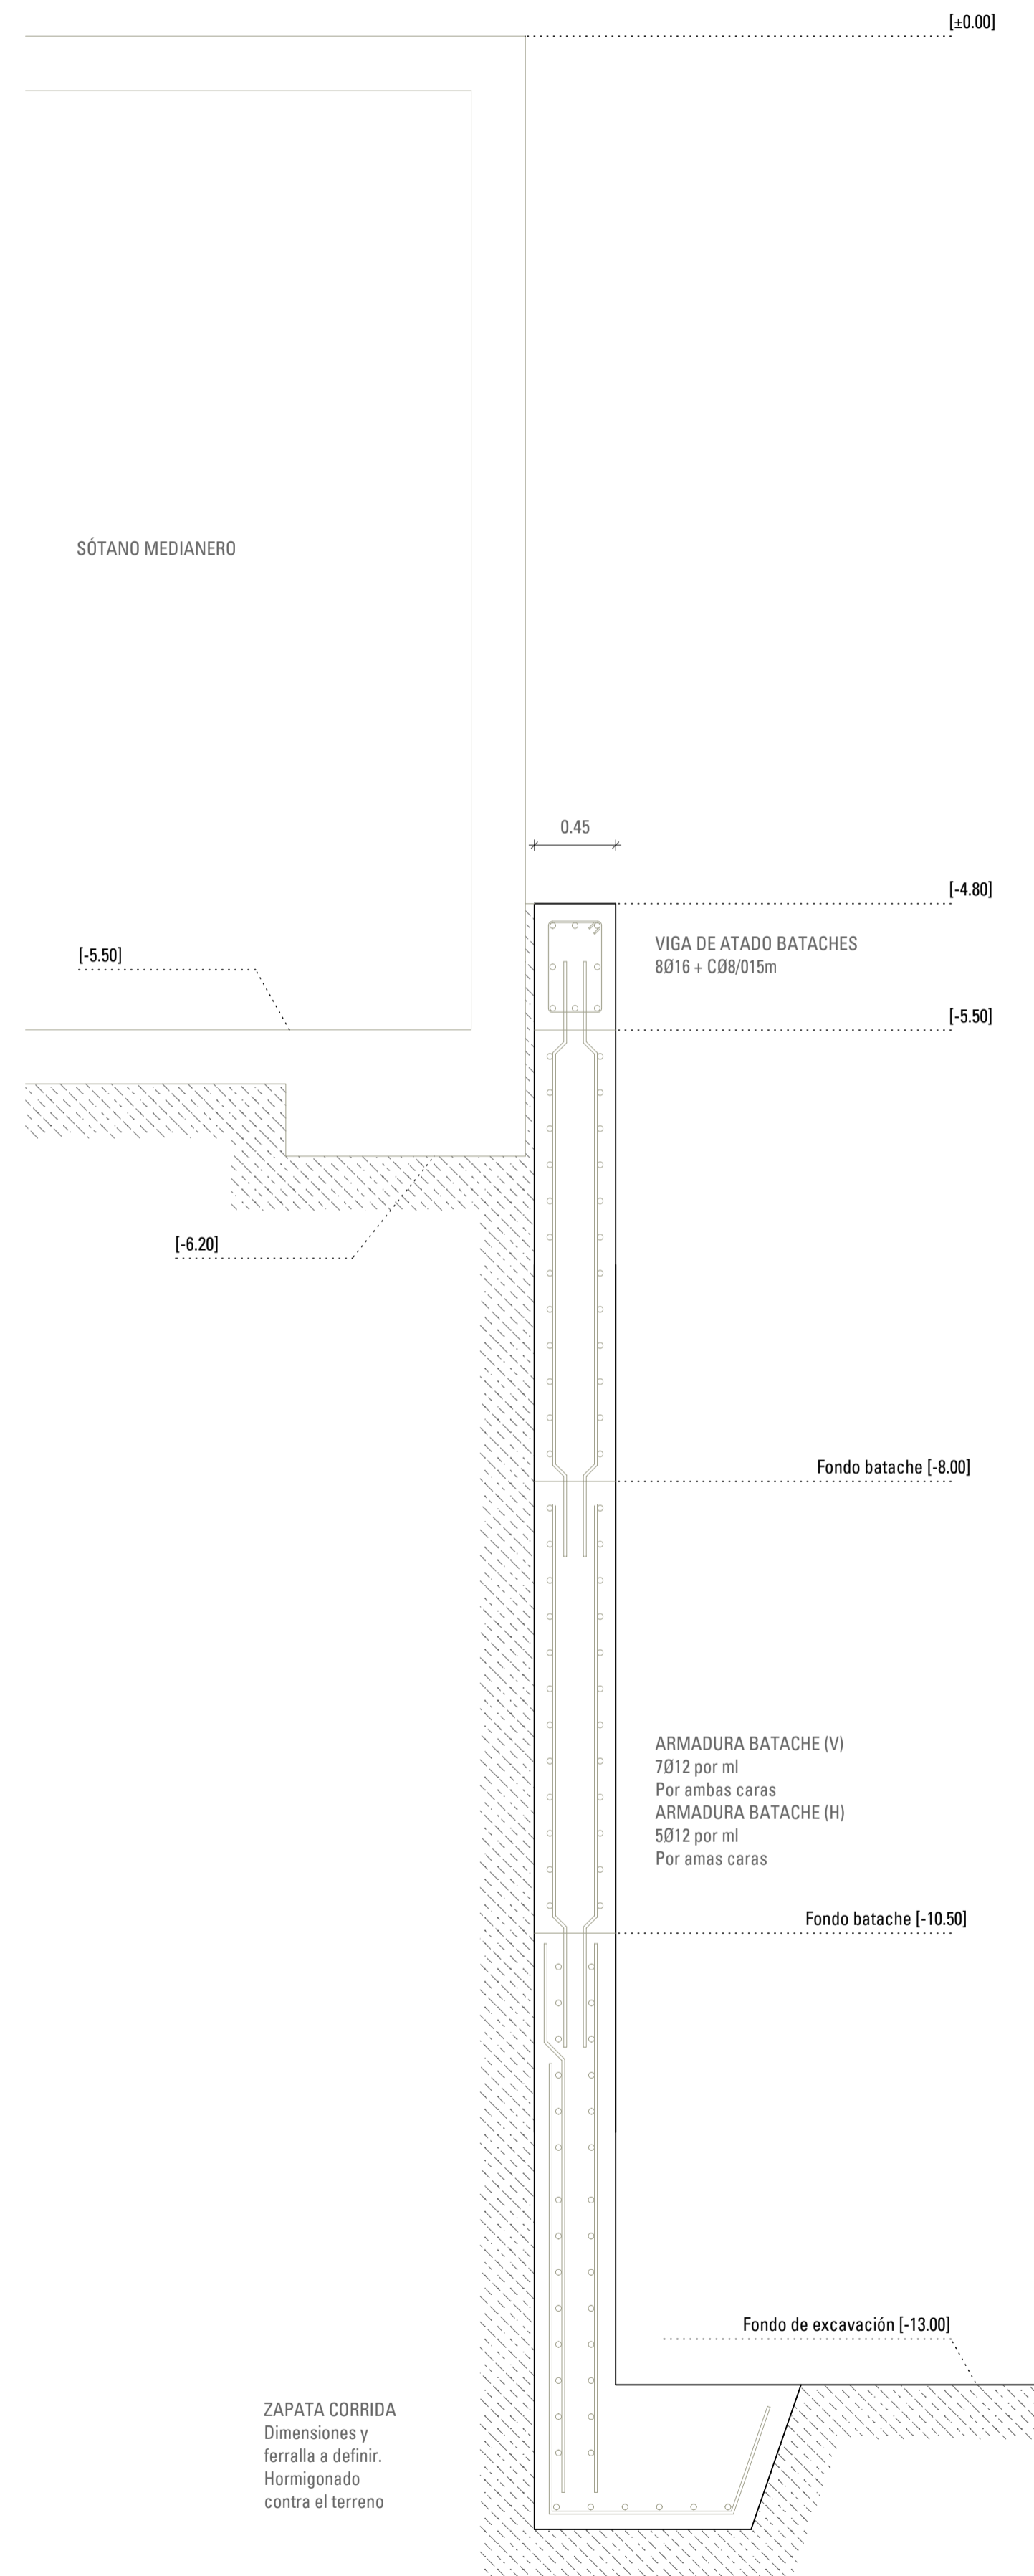

DETALLE TIPO 2
Contención contra sótano medianero

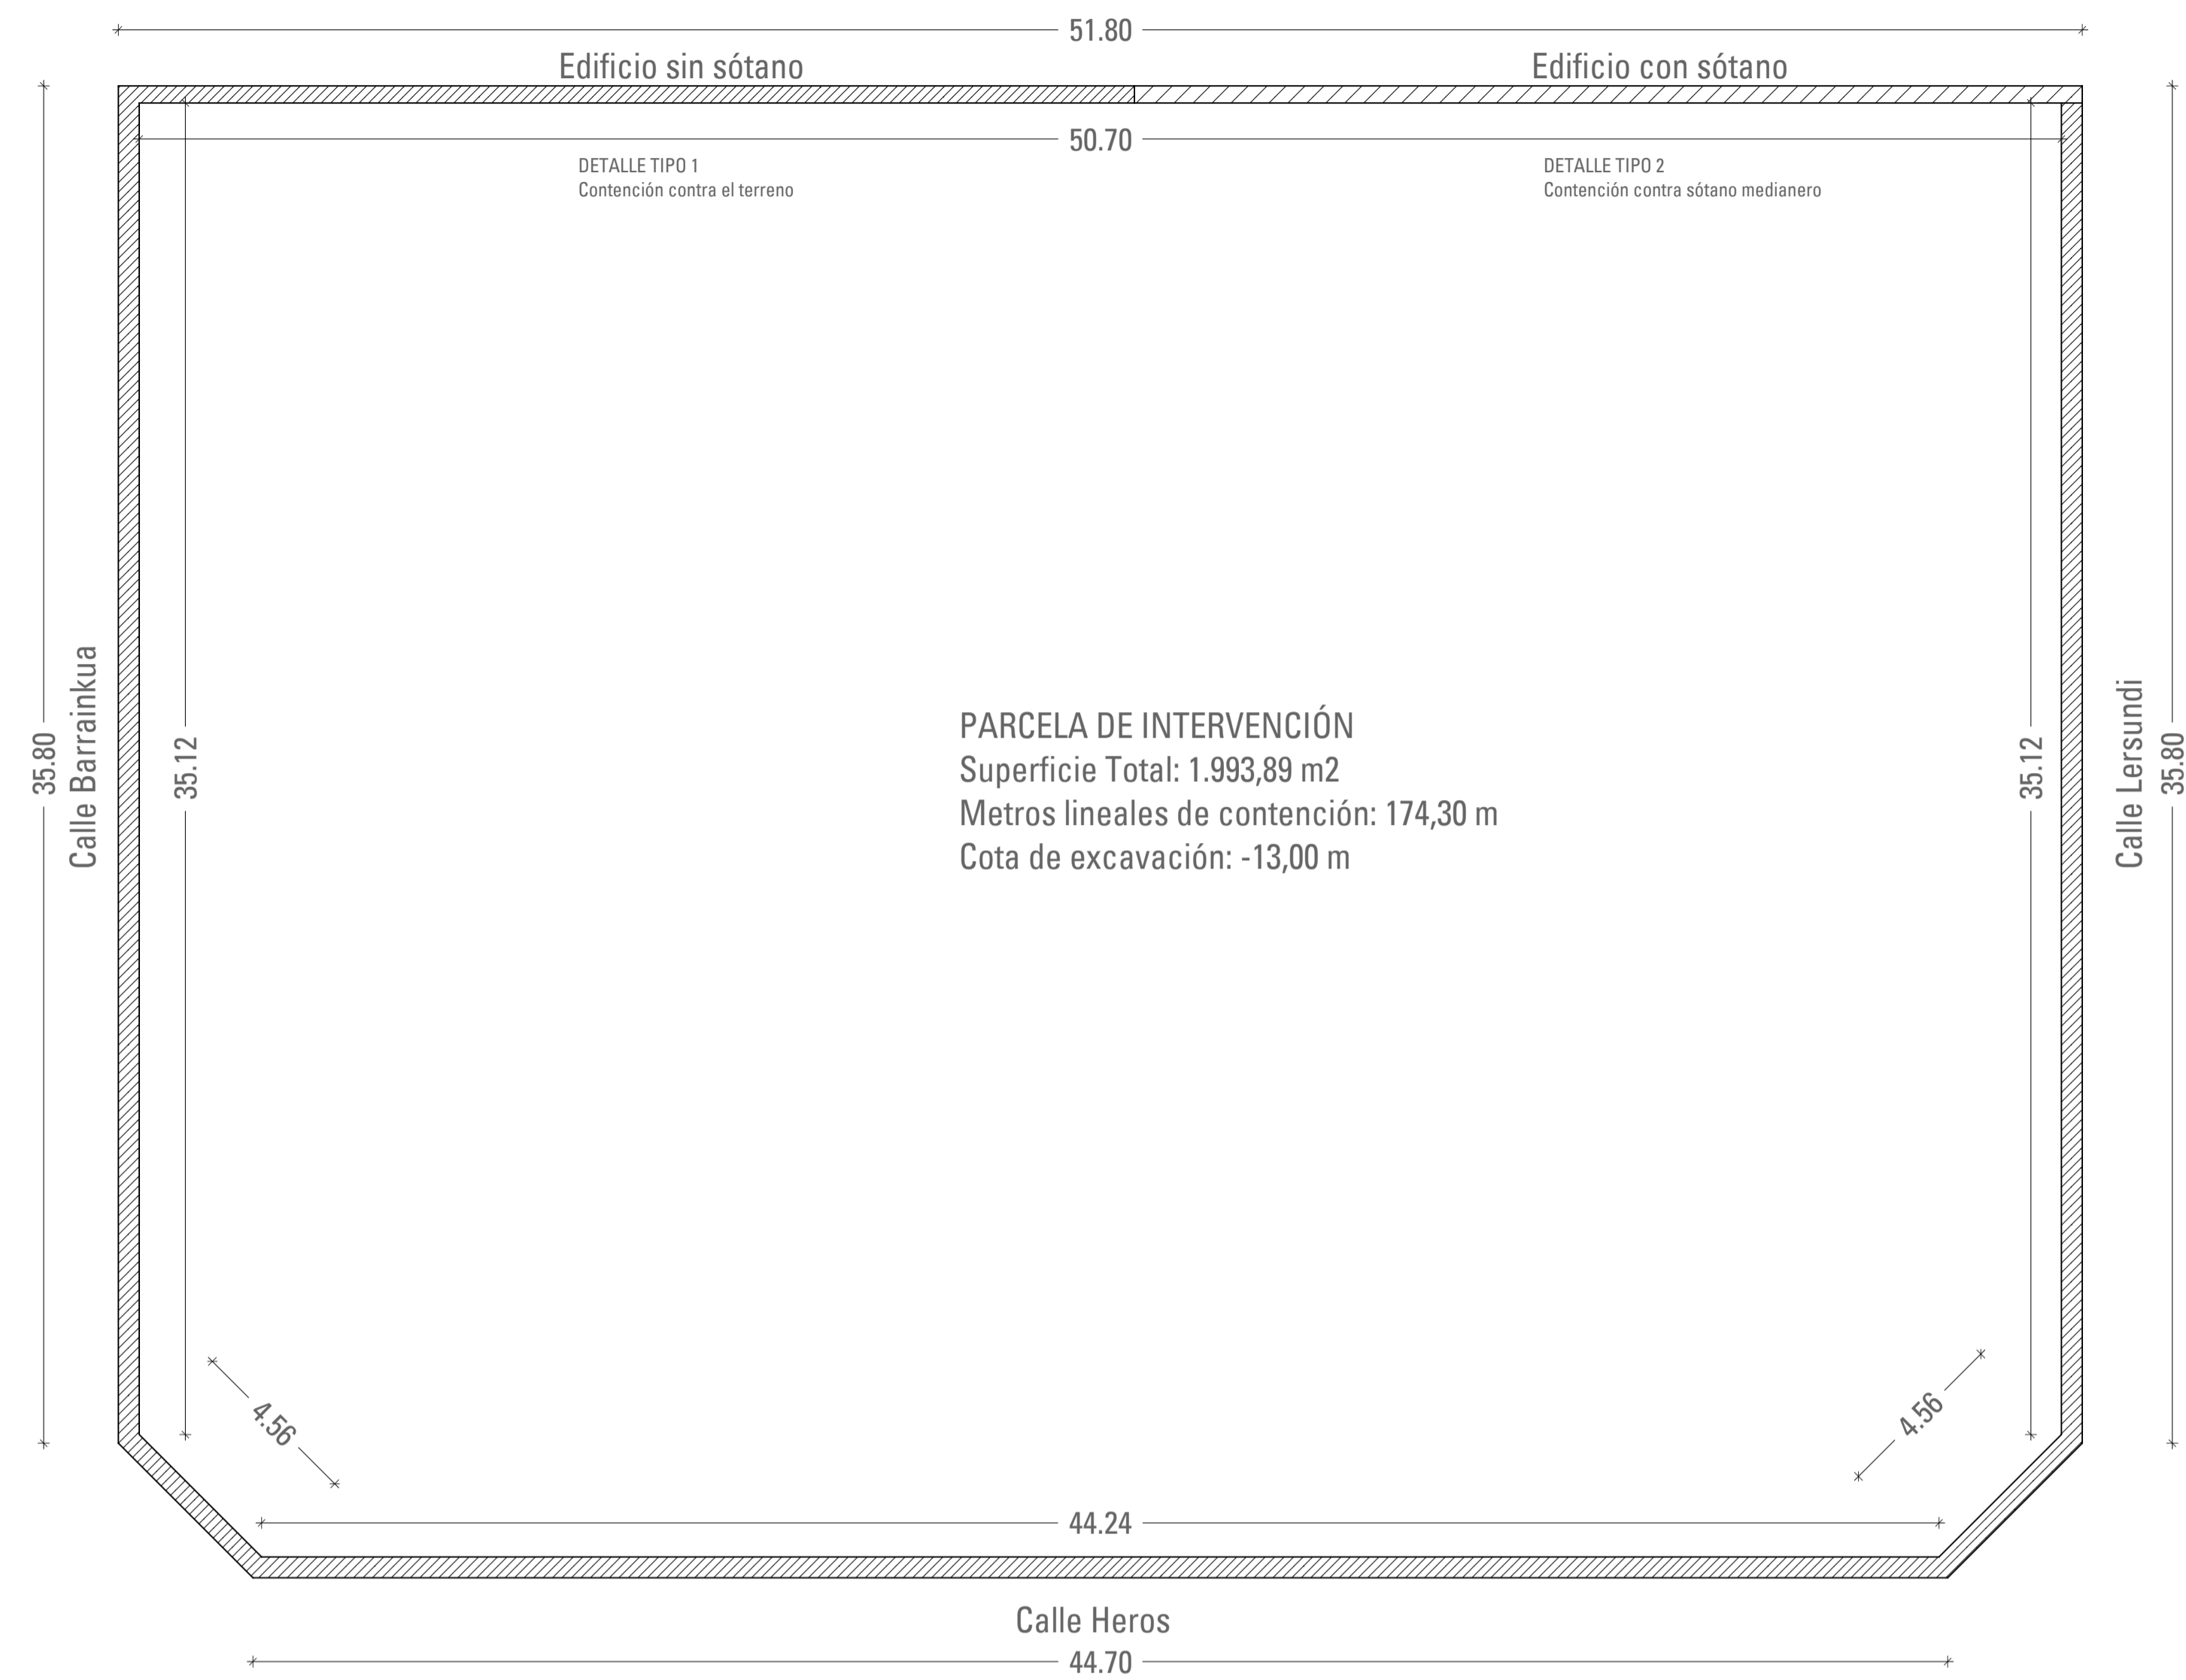

PARCELA DE INTERVENCIÓN
Superficie Total: 1.993,89 m²
Metros lineales de contención: 174,30 m
Cota de excavación: -13,00 m

proyecto. egitasmoa	situación. kokagunea.
PROYECTO DE EJECUCIÓN COTA 0 DE EDIFICIO EQUIPAMENTAL EN LA CALLE BARRAINKUA Nº2.	BILBAO
ERAIKIN EKIPAMENTALAREN 0 KOTA BURUTZAPEN PROIEKTUA BARRAINKUA KALEKO 2. ZKan.	fecha. data.
	JULIO 2021 - 2021ko UZTAILA
plano. planua	plano. planua
CIMENTACIÓN ZIMENDUAK	C-02
proyecto nº. proiektu zkoa.	sustituye. ordezkatzen du.
BILBAO_HEROS-BARRAINKUA_EQUIPAM_07 COTA 0_MAY21_PL121	escala. eskala.
	1:150 ; 1:30
arquitecto. arkitektoa:	arquitecto responsable. arkitekto arduraduna.
LUIS DOMÍNGUEZ VIÑUALES.	
KATSURA ARQUITECTURA Y URBANISMO S.L.P.U. (C/ GRAN VIA 49 1º DCHA. - BILBAO)	contacto. harremana. Tel. 94 442 43 63 Fax 94 442 34 76 e-mail: katsura@katsura.es